

# Comune di Casole d'Elsa

SOCIETA' AGRICOLA MONTEGUIDI  
P.A.P.M.A.A. 2019



Progettisti:  
arch. Riccardo Bartolini  
arch. Riccardo Bertini  
arch. Maria Dambrosio  
Collaboratrici:  
arch. Tosca Bertini  
arch. Maria Distefano  
dott. arch. Leda Curzio


Consulenza agronomica:  
agr. Simone Carrara - Studio Demetra

Consulenza geologica:  
dott. Paolo Castellani

Tavola n. C01

Stato attuale

scala 1:10.000  
1:2.000

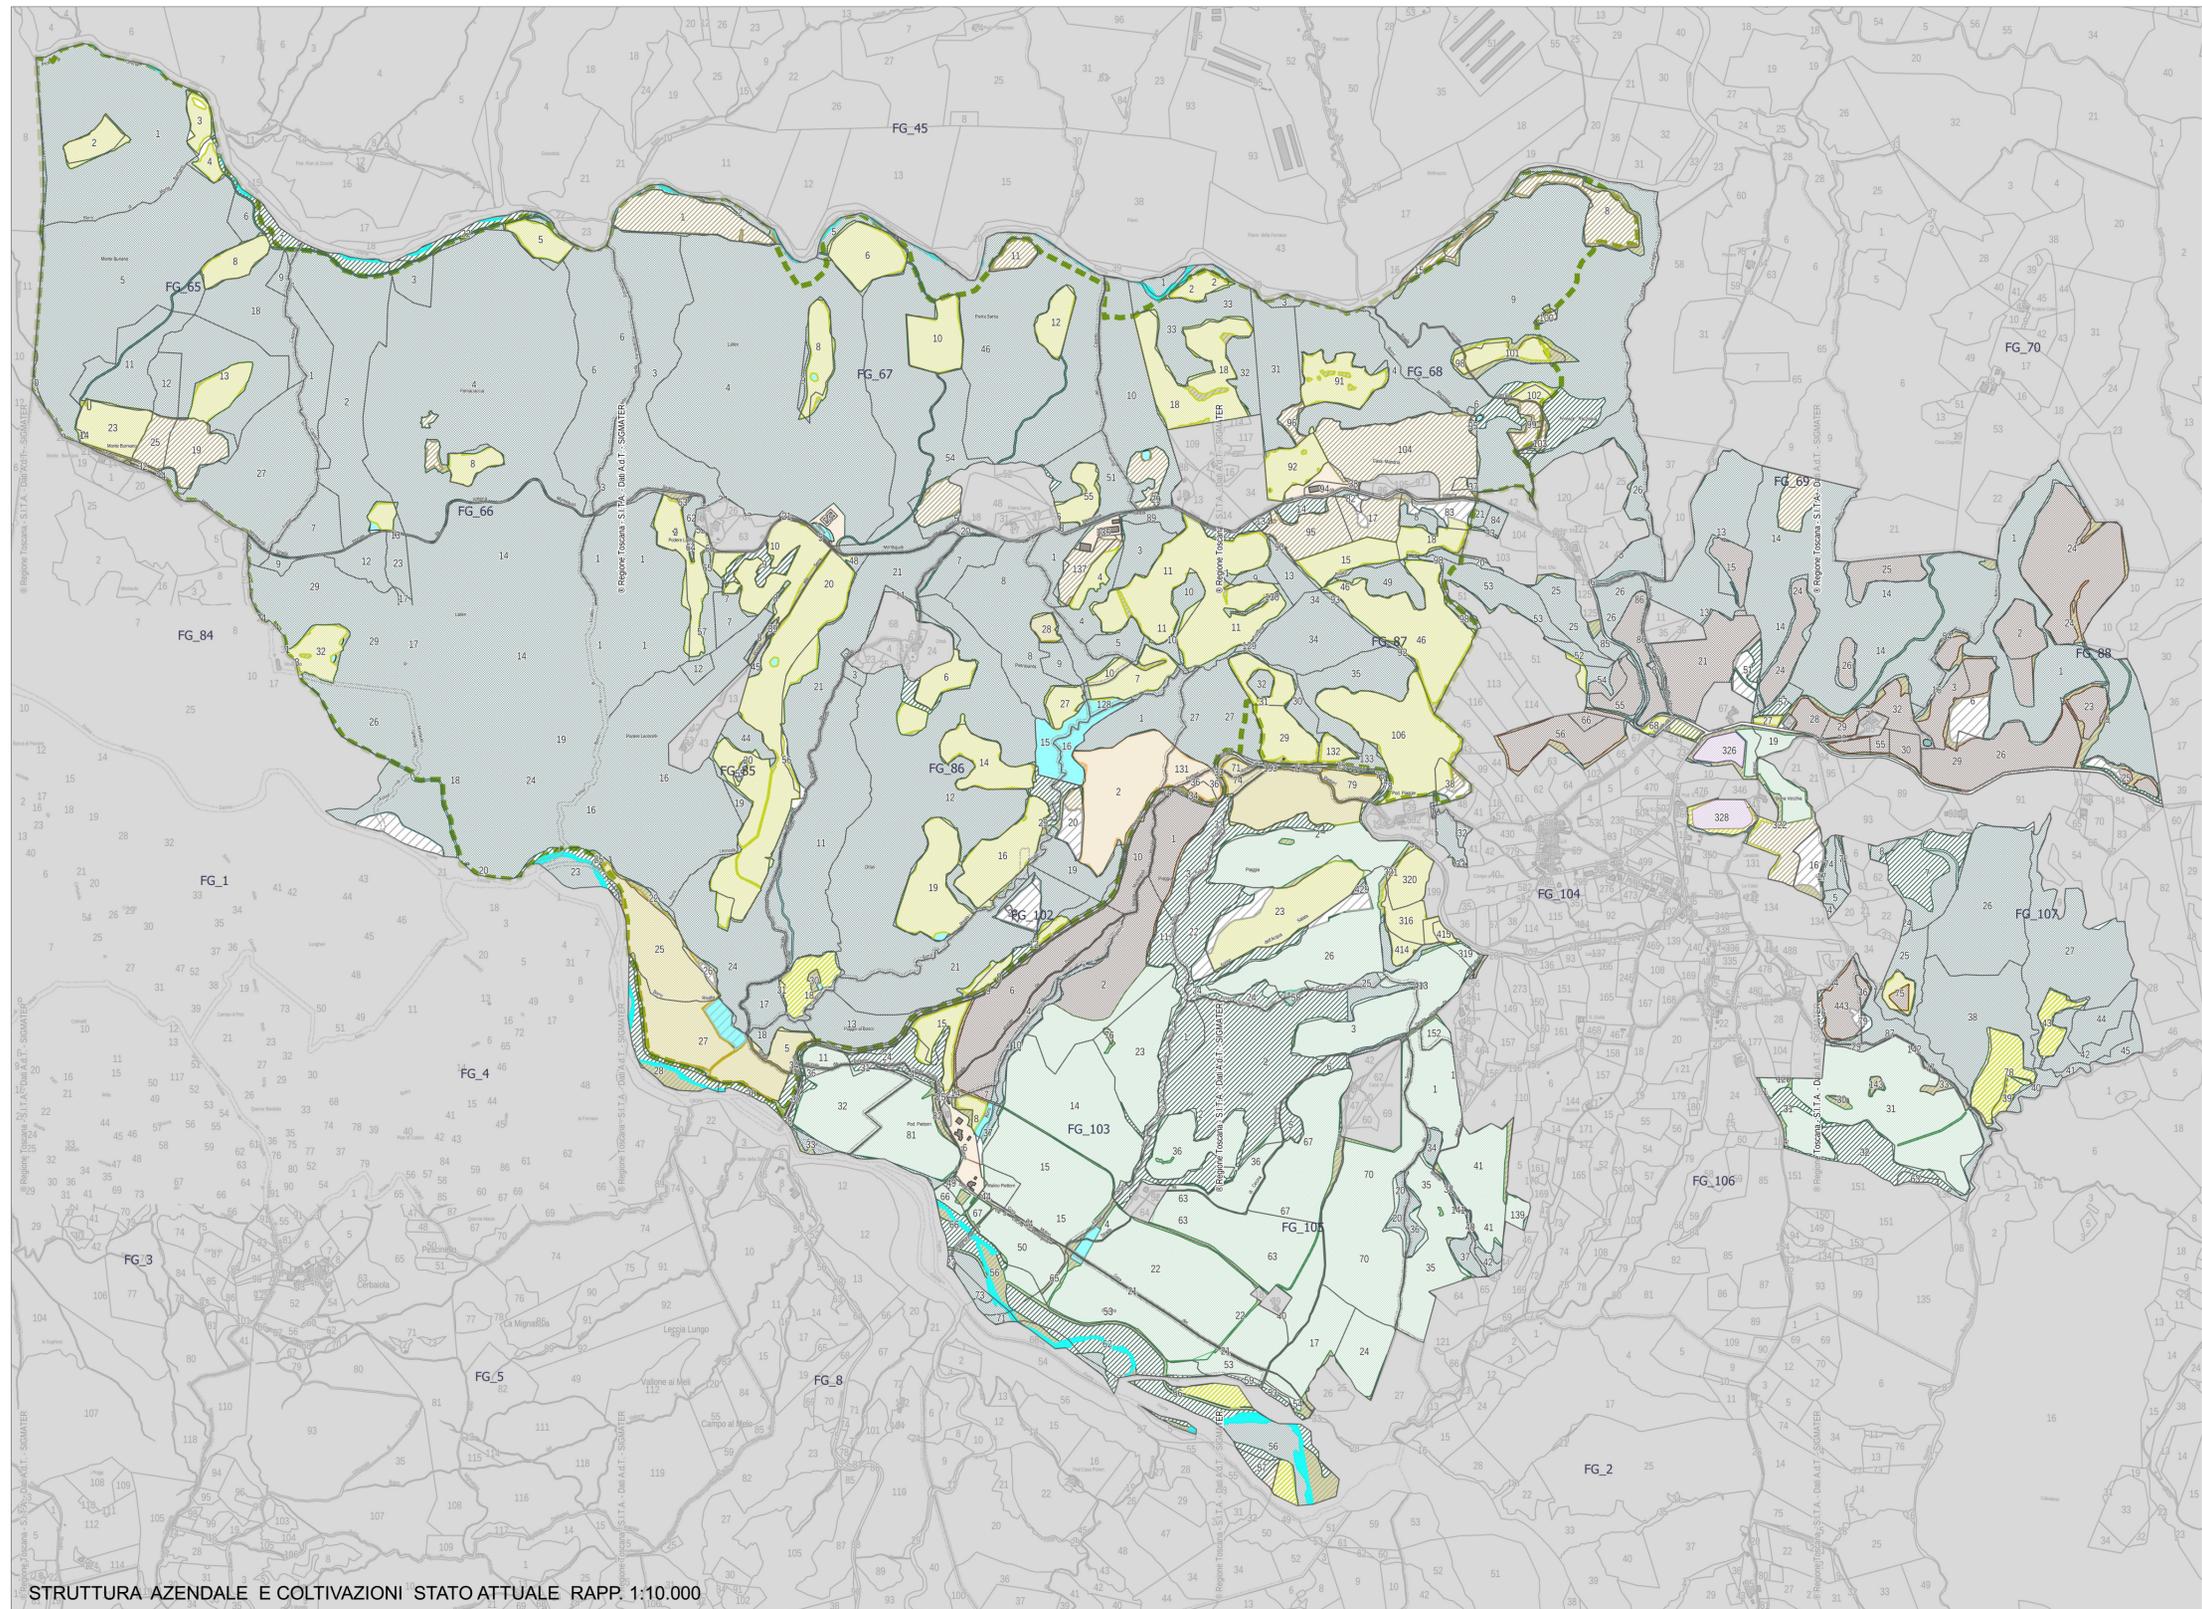

STRUTTURA AZIENDALE E COLTIVAZIONI STATO ATTUALE RAPP. 1:10.000



INDIVIDUAZIONE DELL'AZIENDA E LOCALIZZAZIONE DEGLI EDIFICI

SOCIETA' AGRICOLA MONTEGUIDI - SUPERFICIE TOTALE AZIENDA ETTARI 1112,177

STATO ATTUALE	
COLTIVAZIONI 2019	
	ARBORICOLTURA
	ERBA MEDICA
	OLIVA DA TRASFORMAZIONE
	ORZO
	PASCOLO POLIFITA
	PRATO PASCOLO
	TERRENI RITIRATI PRODUZIONE
	TRITICALE
	VITE
	PASCOLO CEPUGLIATO
	INVASO IDRICO PER USI AGRICOLI
	VEGETAZIONE DI CONFINE - PISTE AGRICOLE FILARI E TARE IN GENERE
	PASCOLI ARBORATI IN BOSCHI RECENTI Nel 2007 individuati dalla Regione Toscana come "Aree a vegetazione boschiva ed arbustiva in evoluzione"
	Boschi di latifoglie
	Corsi d'acqua e canali
	RESEDI ESISTENTI CON EDIFICI
	ALTRE PROPRIETA'
	FONDO CHIUSO ESISTENTE

A. CAPANNONE LOCALITA' MANDRIA



RAPP. 1:2.000

B. EDIFICI (AGRITURISMO) IN LOC. MULINO PIETTORRI



RAPP. 1:2.000

C. EDIFICI (AGRITURISMO) IN LOCALITA' PIETTORRI



RAPP. 1:2.000

D. CAPANNONI IN LOCALITA' PIETRASANTA



RAPP. 1:2.000

E. CAPANNONE IN LOCALITA' LEONCELLI



RAPP. 1:2.000