

Proprietà  
 Castello di Casole s.p.a.

Progettisti  
 arch. Riccardo Bartoloni  
 arch. Maria Dambrosio  
 arch. Riccardo Bertini

Collaborazione  
 arch. Tosca Bertini  
 pian. Manuela Fontanive  
 arch. Rudi Ulivi

Consulenza agronomica  
 Agr. Giacomo Baffetti  
 Agr. Francesco Baffetti





Consulenza geologica  
 Geol. Francesca Bianchi

**C08**

Aggregato di Querceto  
 Ipotesi di soluzione  
 conforme - Sezioni

scala 1:500  
 1:1000

contenuto aggiornato  
 aprile 2022

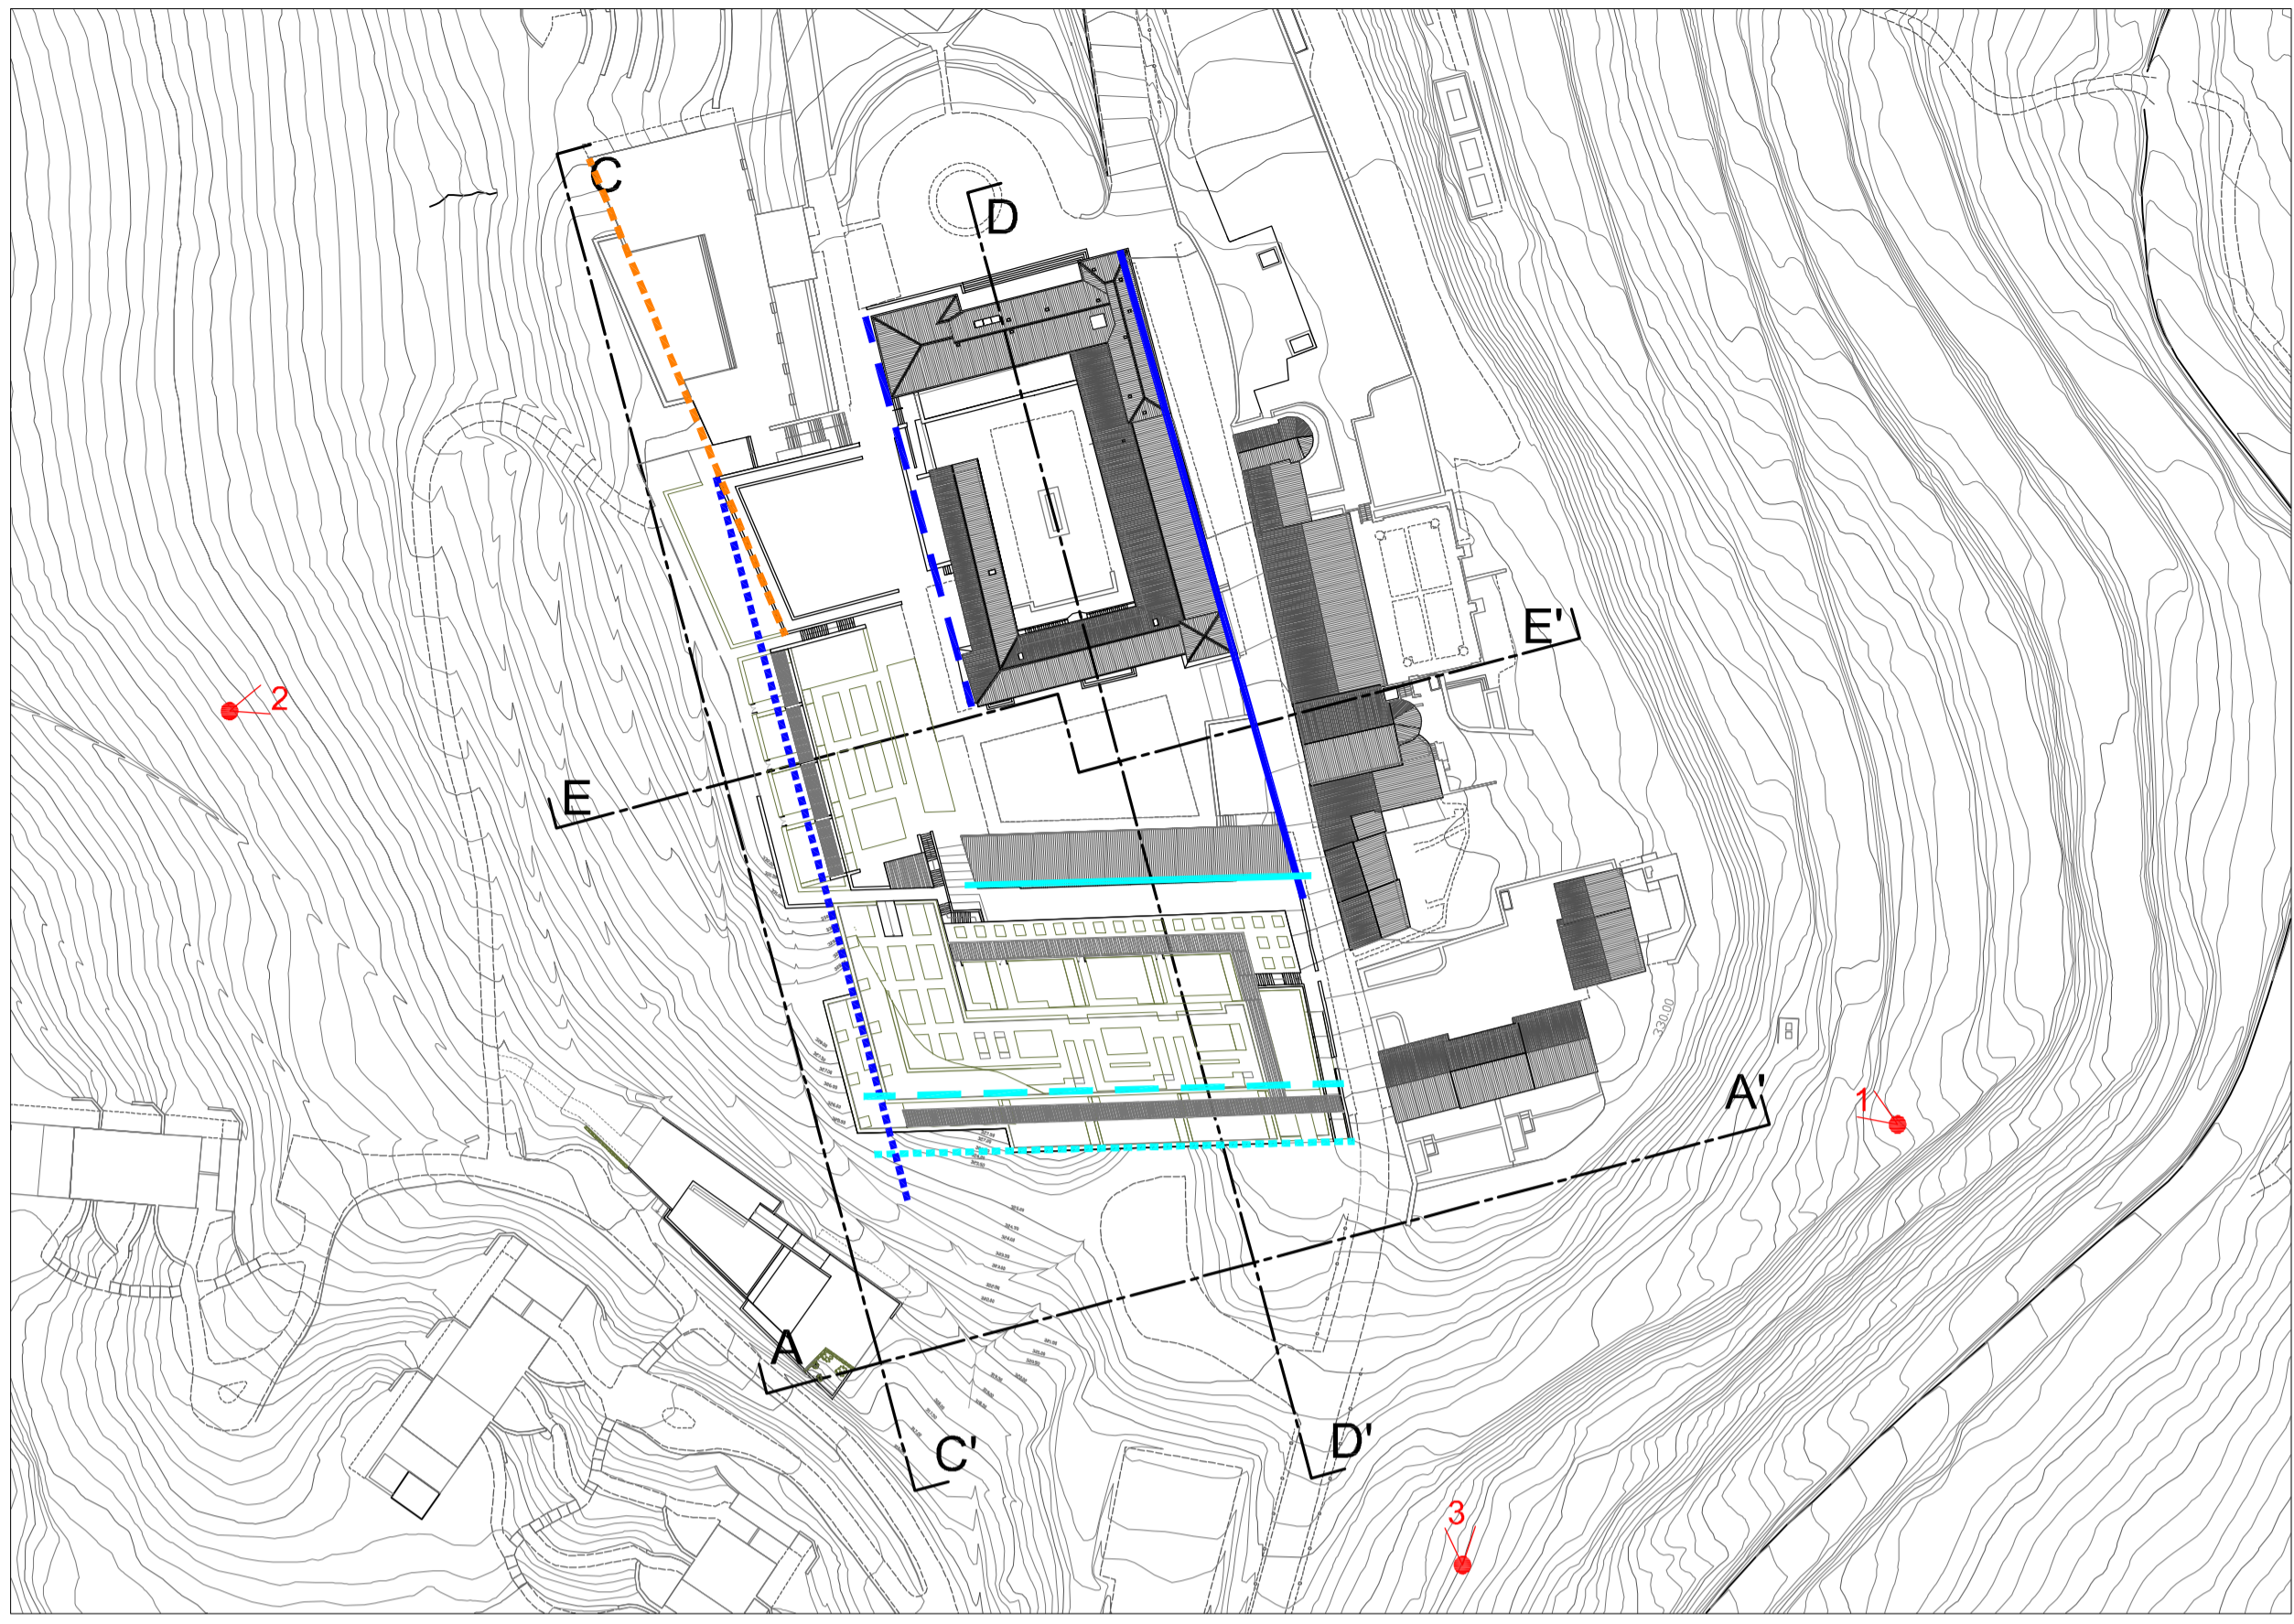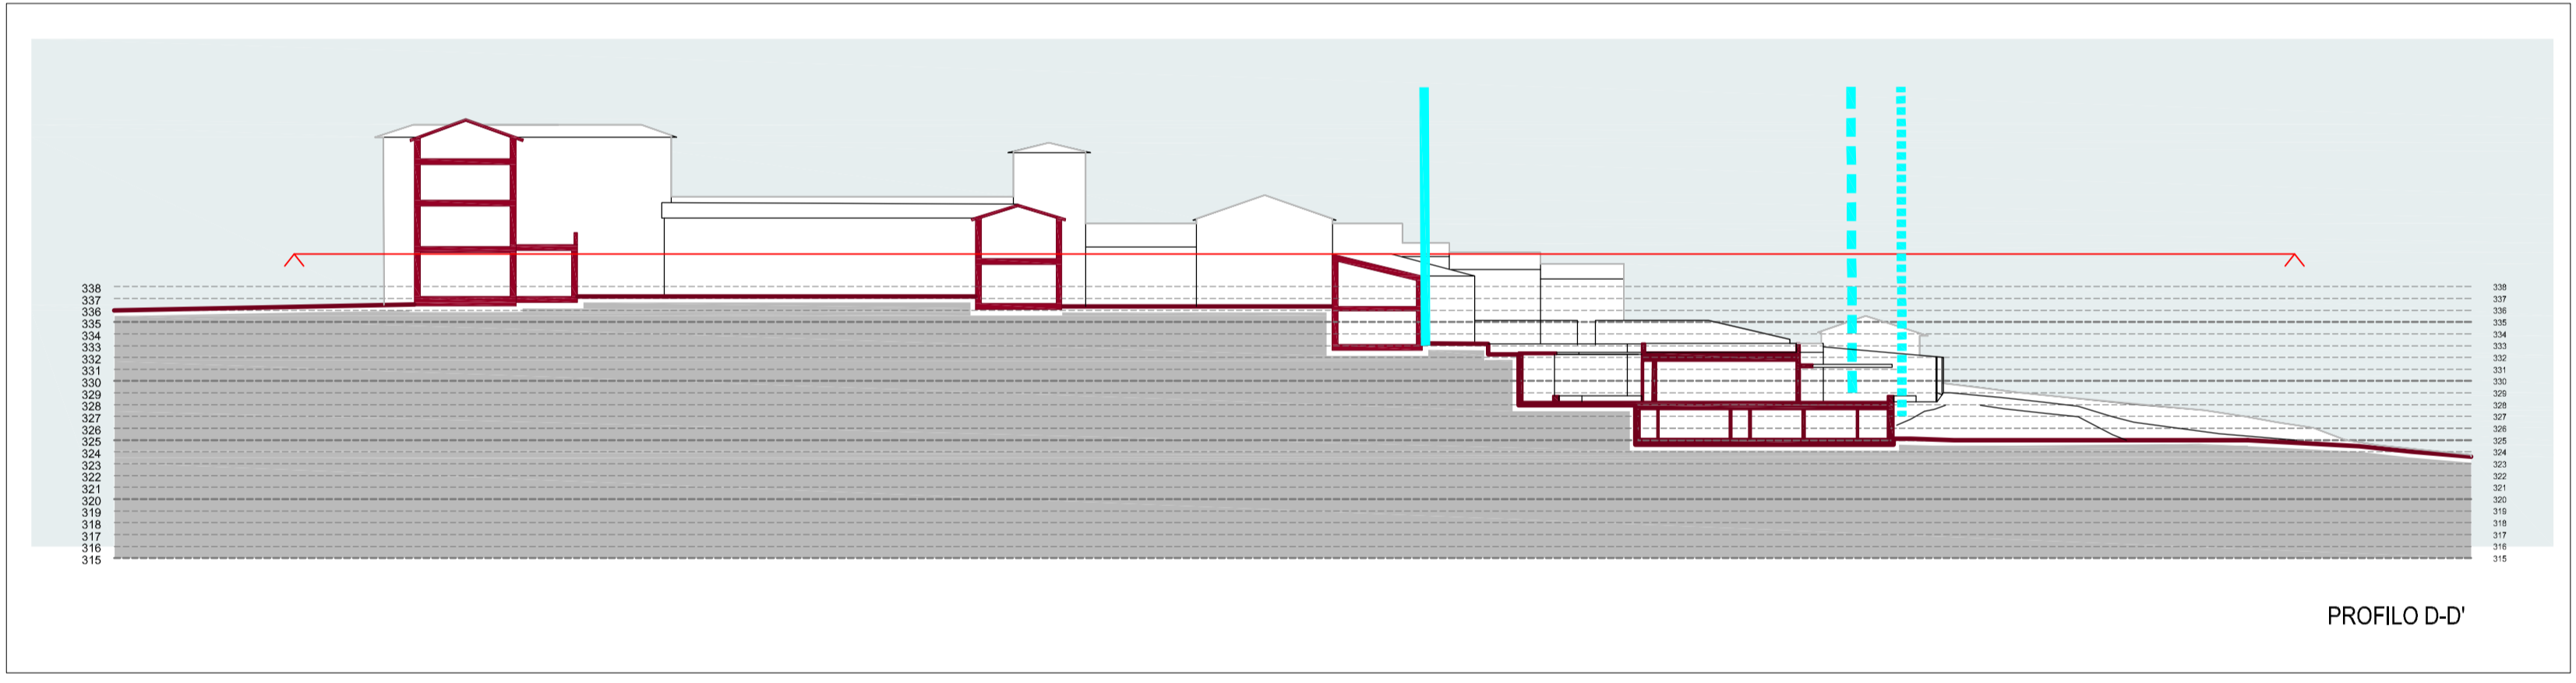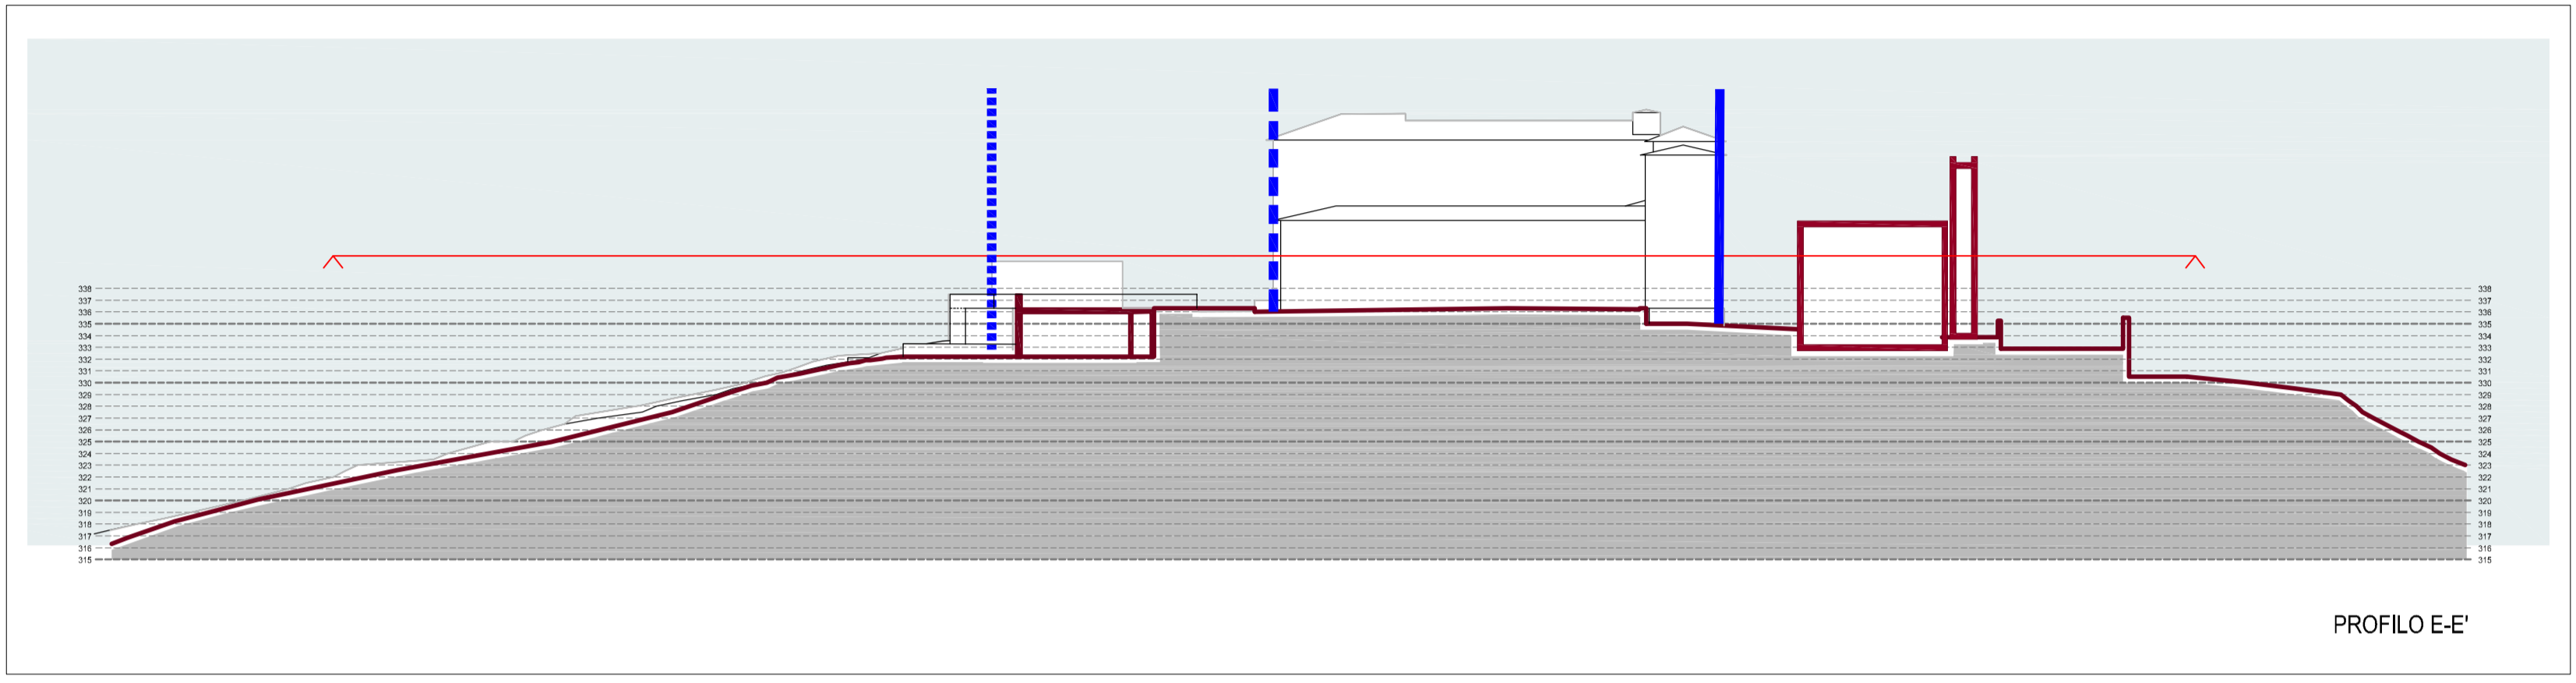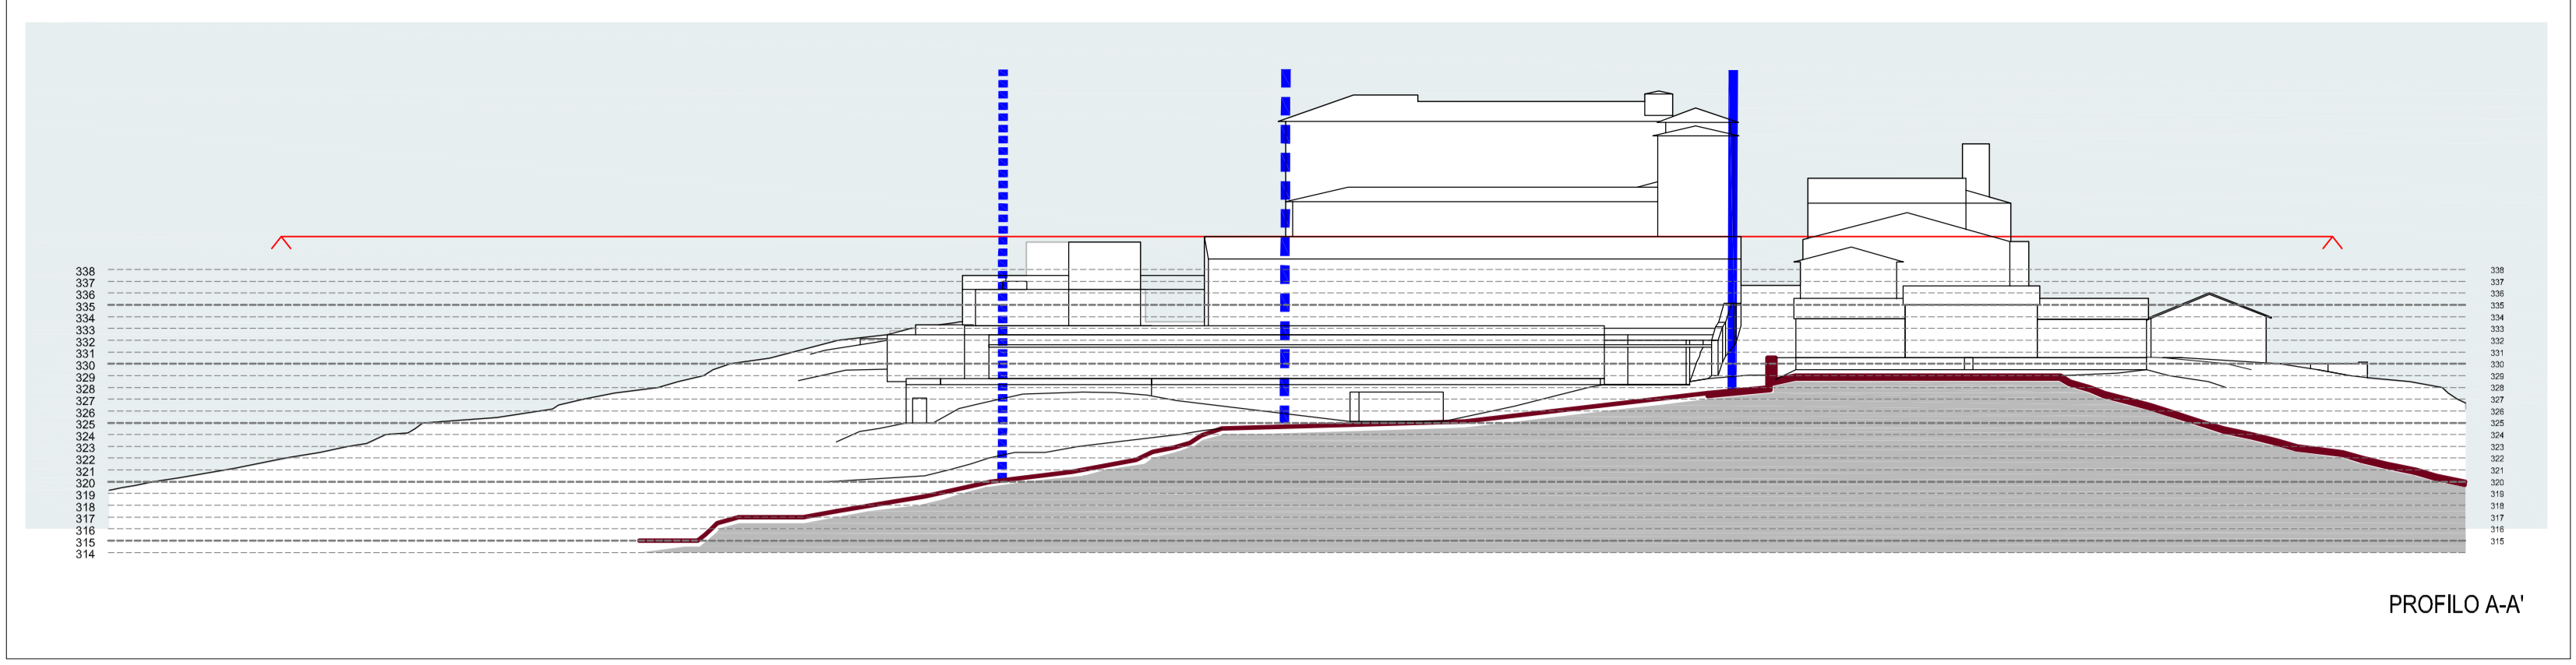

**LEGENDA**

ALLINEAMENTI PLANIVOLUMETRICI

MORFOLOGICI

- A: emergente - centrale
- B: di margine - esistente

PRESCRITIVI

- C: intermedio - di prossimità'
- D: di limite - periferico
- E: limite delle altezze

