STUDIO PROGETTAZIONE ASSOCIATO
Colle di Val d'Elsa 53034 - loc. S.Marziale n° 16/D
tel. 0577/929935 fax 0577/1489055
C.F/P.IVA 01340340528

TAV. 3

Piano di Lottizzazione

AREA DI TRASFORMAZIONE AT 4.2
AREA PRODUTTIVA POSTA
IN LOCALITA' IL PIANO

Comune: CASOLE D'ELSA

Elaborato: Planimetria Stato Attuale con rilievo plano- altimetrico e sezioni

Data: Ottobre 2018 **Scala:** 1:200

Proprietà: PRISPAN S.r.l.

Tecnico: Architetto PISANESCHI ANNALISA

Variante:

PIANO QUOTATO
Stato Attuale

Scala 1:200

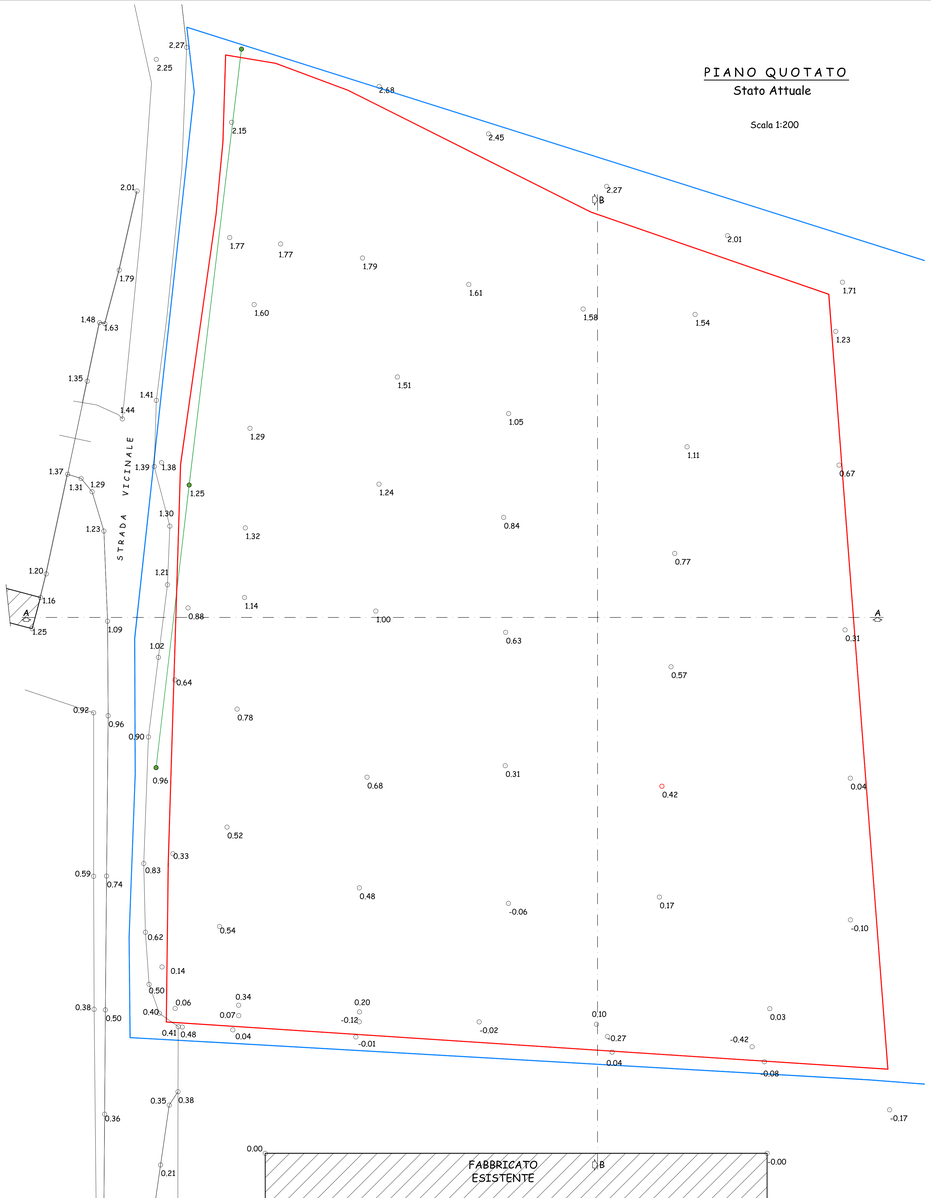

LEGENDA

- Limite di proprietà
- Limite zona AT 4.2
- Linea telefonica aerea

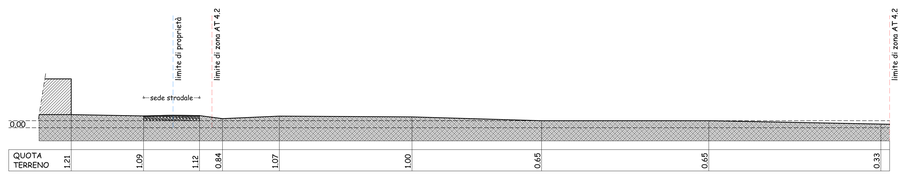

SEZIONE A-A
Scala 1:200

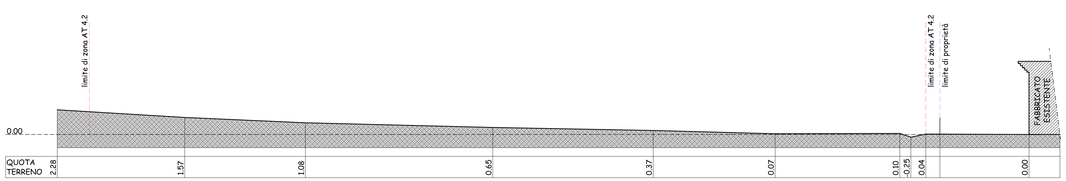

SEZIONE B-B
Scala 1:200