STUDIO PROGETTAZIONE ASSOCIATO
Colle di Val d'Elsa 53034 - loc. S.Marziale n° 16/D
tel. 0577/929935 fax 0577/1489055
C.F/P.IVA 01340340528

TAV. 4

Piano di Lottizzazione

AREA DI TRASFORMAZIONE AT 4.2
AREA PRODUTTIVA POSTA
IN LOCALITA' IL PIANO

Comune: CASOLE D'ELSA

Elaborato: Planimetria e Sezioni Stato MODIFICATO

Data: Ottobre 2018 **Scala:** 1:200

Proprietà: PRISPAN S.r.l.

Tecnico: Architetto PISANESCHI ANNALISA

Variante:

PLANIMETRIA
Stato Modificato
Scala 1:200

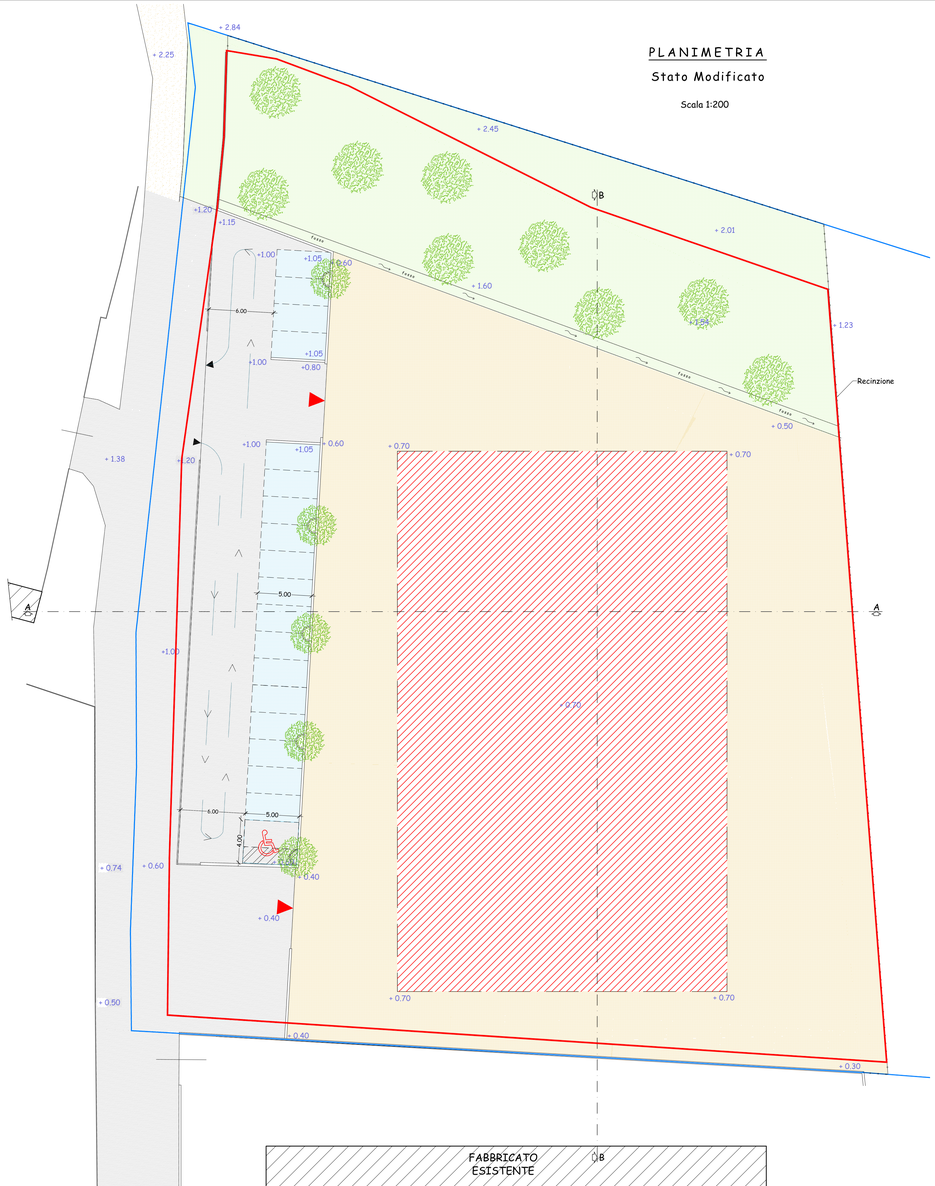

LEGENDA

- Limite zona AT 4.2
- Limite di proprietà
- Zona di manovra e viabilità rifinita in asfalto
- Resede privato
- Sup. permeabile privata Alberata
- Parcheggi pubblici rifiniti in autobloccanti
- Fabbricati esistenti
- Ingombro indicativo nuova edificazione
- Accessi carrabili
- Alberature da piantumare

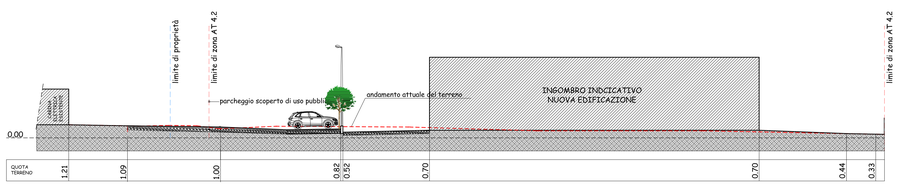

SEZIONE A-A
Scala 1:200

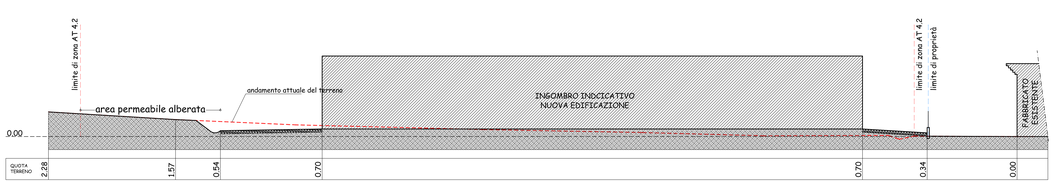

SEZIONE B-B
Scala 1:200