


SINDACO
 Piero Pili
ASSESSORE ALL'URBANISTICA
 Andrea Pieragnoli

RESPONSABILE DEL PROCEDIMENTO
 Responsabile Servizio Urbanistica Edilizia Privata
 Arch. Valeria Capitani

COORDINAMENTO URBANISTICO
 Arch. Alessandra Sara Bianco

Collaborazione
 Dott. Rita Schirò

INDAGINI GEOLOGICHE
 Geologo Mauro Cartocci
Collaborazione
 Dott. Emanuele Capotorti

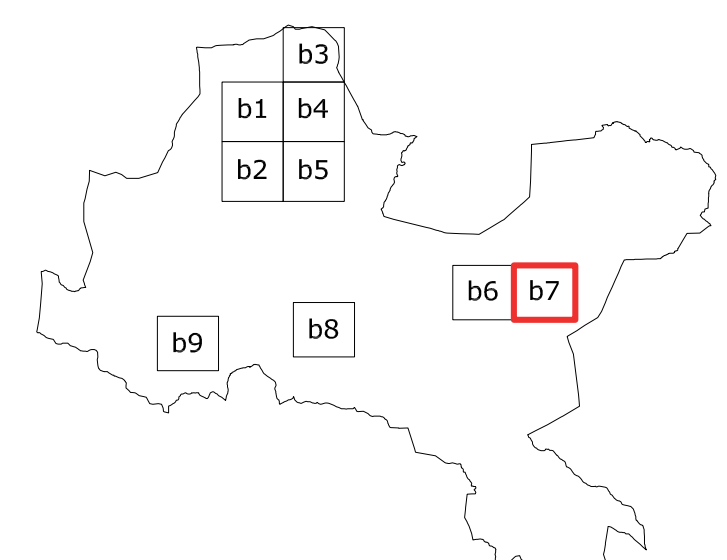

USI DEL SUOLO E MODALITA' DI INTERVENTO
 UTOE VII
 PIEVESCOLA

Scala 1:2.000
 Giugno 2016

b7

- DESTINAZIONI D'USO ESCLUSIVE (TITOLO IV)**
 Capo I - Definizioni e generalità
- R attività residenziali
 - Tr attività turistico - ricettive
 - Tc attività commerciali
 - S attività di servizio
- Capo II - Servizi e spazi scoperti di uso pubblico
 S - Servizi e attrezzature di uso pubblico
- Sa servizi amministrativi
 - Sb servizi per l'istruzione di base
 - Sc servizi cinestetici
 - Sd servizi culturali, sociali e ricreativi
 - Sh servizi per l'assistenza socio-sanitaria
 - Sr servizi religiosi
 - Ss servizi sportivi coperti
 - St servizi tecnici
 - Sta servizi per l'accoglienza turistica
- solo sigla S - si ammettono tutte le articolazioni di servizi di cui all'art. 58 NTA
 Inveniente: numero progressivo alla sigla indica prescrizione particolare
- V - Spazi scoperti di uso pubblico a verde
- Vg giardini
 - Vp parchi
 - Vu orti urbani
 - Vs aree sportive scoperte
- Inveniente: numero progressivo alla sigla indica prescrizione particolare
- M - Infrastrutture di servizio alla mobilità
- Mp parcheggi coperti di uso pubblico
 - Mis parcheggi scoperti di uso pubblico
 - Mic distributori di carburante
- P - Spazi scoperti di uso pubblico pavimentati
- Pz piazze
- SISTEMI, SOTTOSISTEMI E AMBITI (TITOLO V)**
 Capo II - Sistema ambientale
- V1 I serbatoi di naturalità
 - V1.1 Montagnola
 - V1.2 Berignone
 - V1.3 Selva
 - V2 I serbatoi di ruralità
 - V3 I corridoi di naturalità
 - V4 La maglia ecologica
 - V5 I caposaldi del verde urbano
- qualora fra le V5 avesse destinazione a spazi pubblici o a parcheggi provale la capinatura relativa
- Capo III - Sistema della Residenza
- R1 Centri e nuclei antichi
 - R2 I margini
 - R3 Le frazioni
- Capo IV - Sistema dei Luoghi Centrali
- L1 I Luoghi Centrali dei centri e nuclei antichi
 - L2 I Luoghi Centrali della residenza
 - L3 I Luoghi Centrali per l'ospitalità
- Capo V - Sistema della Produzione
- P1 Le aree industriali
 - P2 Le aree produttive miste
- Capo VI - Sistema della Mobilità
- M1 La Traversa Manermana
 - M2 Le dorsali di distribuzione
 - M3 Le strade di connessione
 - M4 Le strade di distribuzione urbana e locale
- tratti stradali di adeguamento o di nuova realizzazione
- INDICAZIONI PER IL TRATTAMENTO DEL SUOLO (TITOLO VI)**
- percorsi pedonali
 - percorsi ciclo-pedonali
 - percorsi di servizio
 - aree pavimentate
 - aree permeabili
 - aree permeabili alberate
 - filare
 - barriera vegetale
- INDICAZIONI PER L'EDIFICAZIONE (TITOLO VII)**
- asse geometrico di orientamento principale
- ZONE TERRITORIALI OMOGENEE (TITOLO VIII)**
- A agglomerati urbani che rivestono carattere storico e di particolare pregio ambientale
 - A1 centri storici minori, ville e nuclei storici
 - B Zone totalmente o parzialmente edificate diverse dalle Zone A
 - B1 Zone esterne ai centri abitati destinate ad attrezzature ricettive
 - C Zone destinate a nuovi complessi insediativi
 - D Zone destinate a insediamenti industriali/ artigianali/commerciali o a essi assimilati
 - E Zone destinate ad usi agricoli
 - F Zone destinate ad attrezzature e impianti di interesse generale
- INTERVENTI SUL PATRIMONIO EDILIZIO ESISTENTE (TITOLO IX)**
 Capo II - Disciplina degli insediamenti esistenti
- re aree da sottoporre a interventi di restauro
 - cs aree da sottoporre a interventi di conservazione
 - rq aree da sottoporre a interventi di riqualificazione
 - rq1 aree da sottoporre a interventi di riqualificazione di tipo 1
 - rq2 aree da sottoporre a interventi di riqualificazione di tipo 2
 - rq3 aree da sottoporre a interventi di riqualificazione di tipo 3
 - Rq,n interventi di completamento in aree di riqualificazione
 - edifici rurali e case sparse disciplinati da Scheda normativa
 - SP n°
- SCHEMI DIRETTORI (TITOLO X)**
- SD1 Schema Direttore 1 "Cascine versante est"
 - SD2 Schema Direttore 2 "Cascine versante ovest"
 - SD4 Schema Direttore 4 "Pievescoli"
 - SD5 Schema Direttore 5 "Centri e nuclei antichi"
- INTERVENTI DIFFUSI DI TRASFORMAZIONE E RIQUALIFICAZIONE (TITOLO XI)**
- AT,n Interventi di Trasformazione
 - RQ,n Interventi di Riqualificazione
- VINCOLI SOVRAORDINATI (TITOLO I)**
- Vincolo architettonico (D.lgs. 42/2004 art.10)
 - Vincolo paesaggistico (D.lgs. 42/2004 art.136)
 - Vincolo idrologico (Regio decreto 1265/34 come modificato art.28 L. 156/02)
 - Arece di mitigazione del rischio idraulico (artt. 105.1 e 105.2 delle NTA)
 - Interventi sospesi ricadenti in area a pericolosità idraulica molto elevata
- RIF. DISCIPLINA**
 Tavv. "a" scala 1:10.000

