

Proprietà
 Castello di Casole s.p.a.

Progettisti
 arch. Riccardo Bartoloni
 arch. Maria Dambrosio
 arch. Riccardo Bertini

Collaborazione
 arch. Tosca Bertini
 pian. Manuela Fontanive

Consulenza agronomica
 Agr. Giacomo Baffetti
 Agr. Francesco Baffetti



Consulenza geologica
 Geol. Francesca Bianchi

D03

Struttura delle Unità Tecnico Economiche (U.T.E.)

Scala 1:10.000

aprile 2022
 rev. grafica ottobre 2022

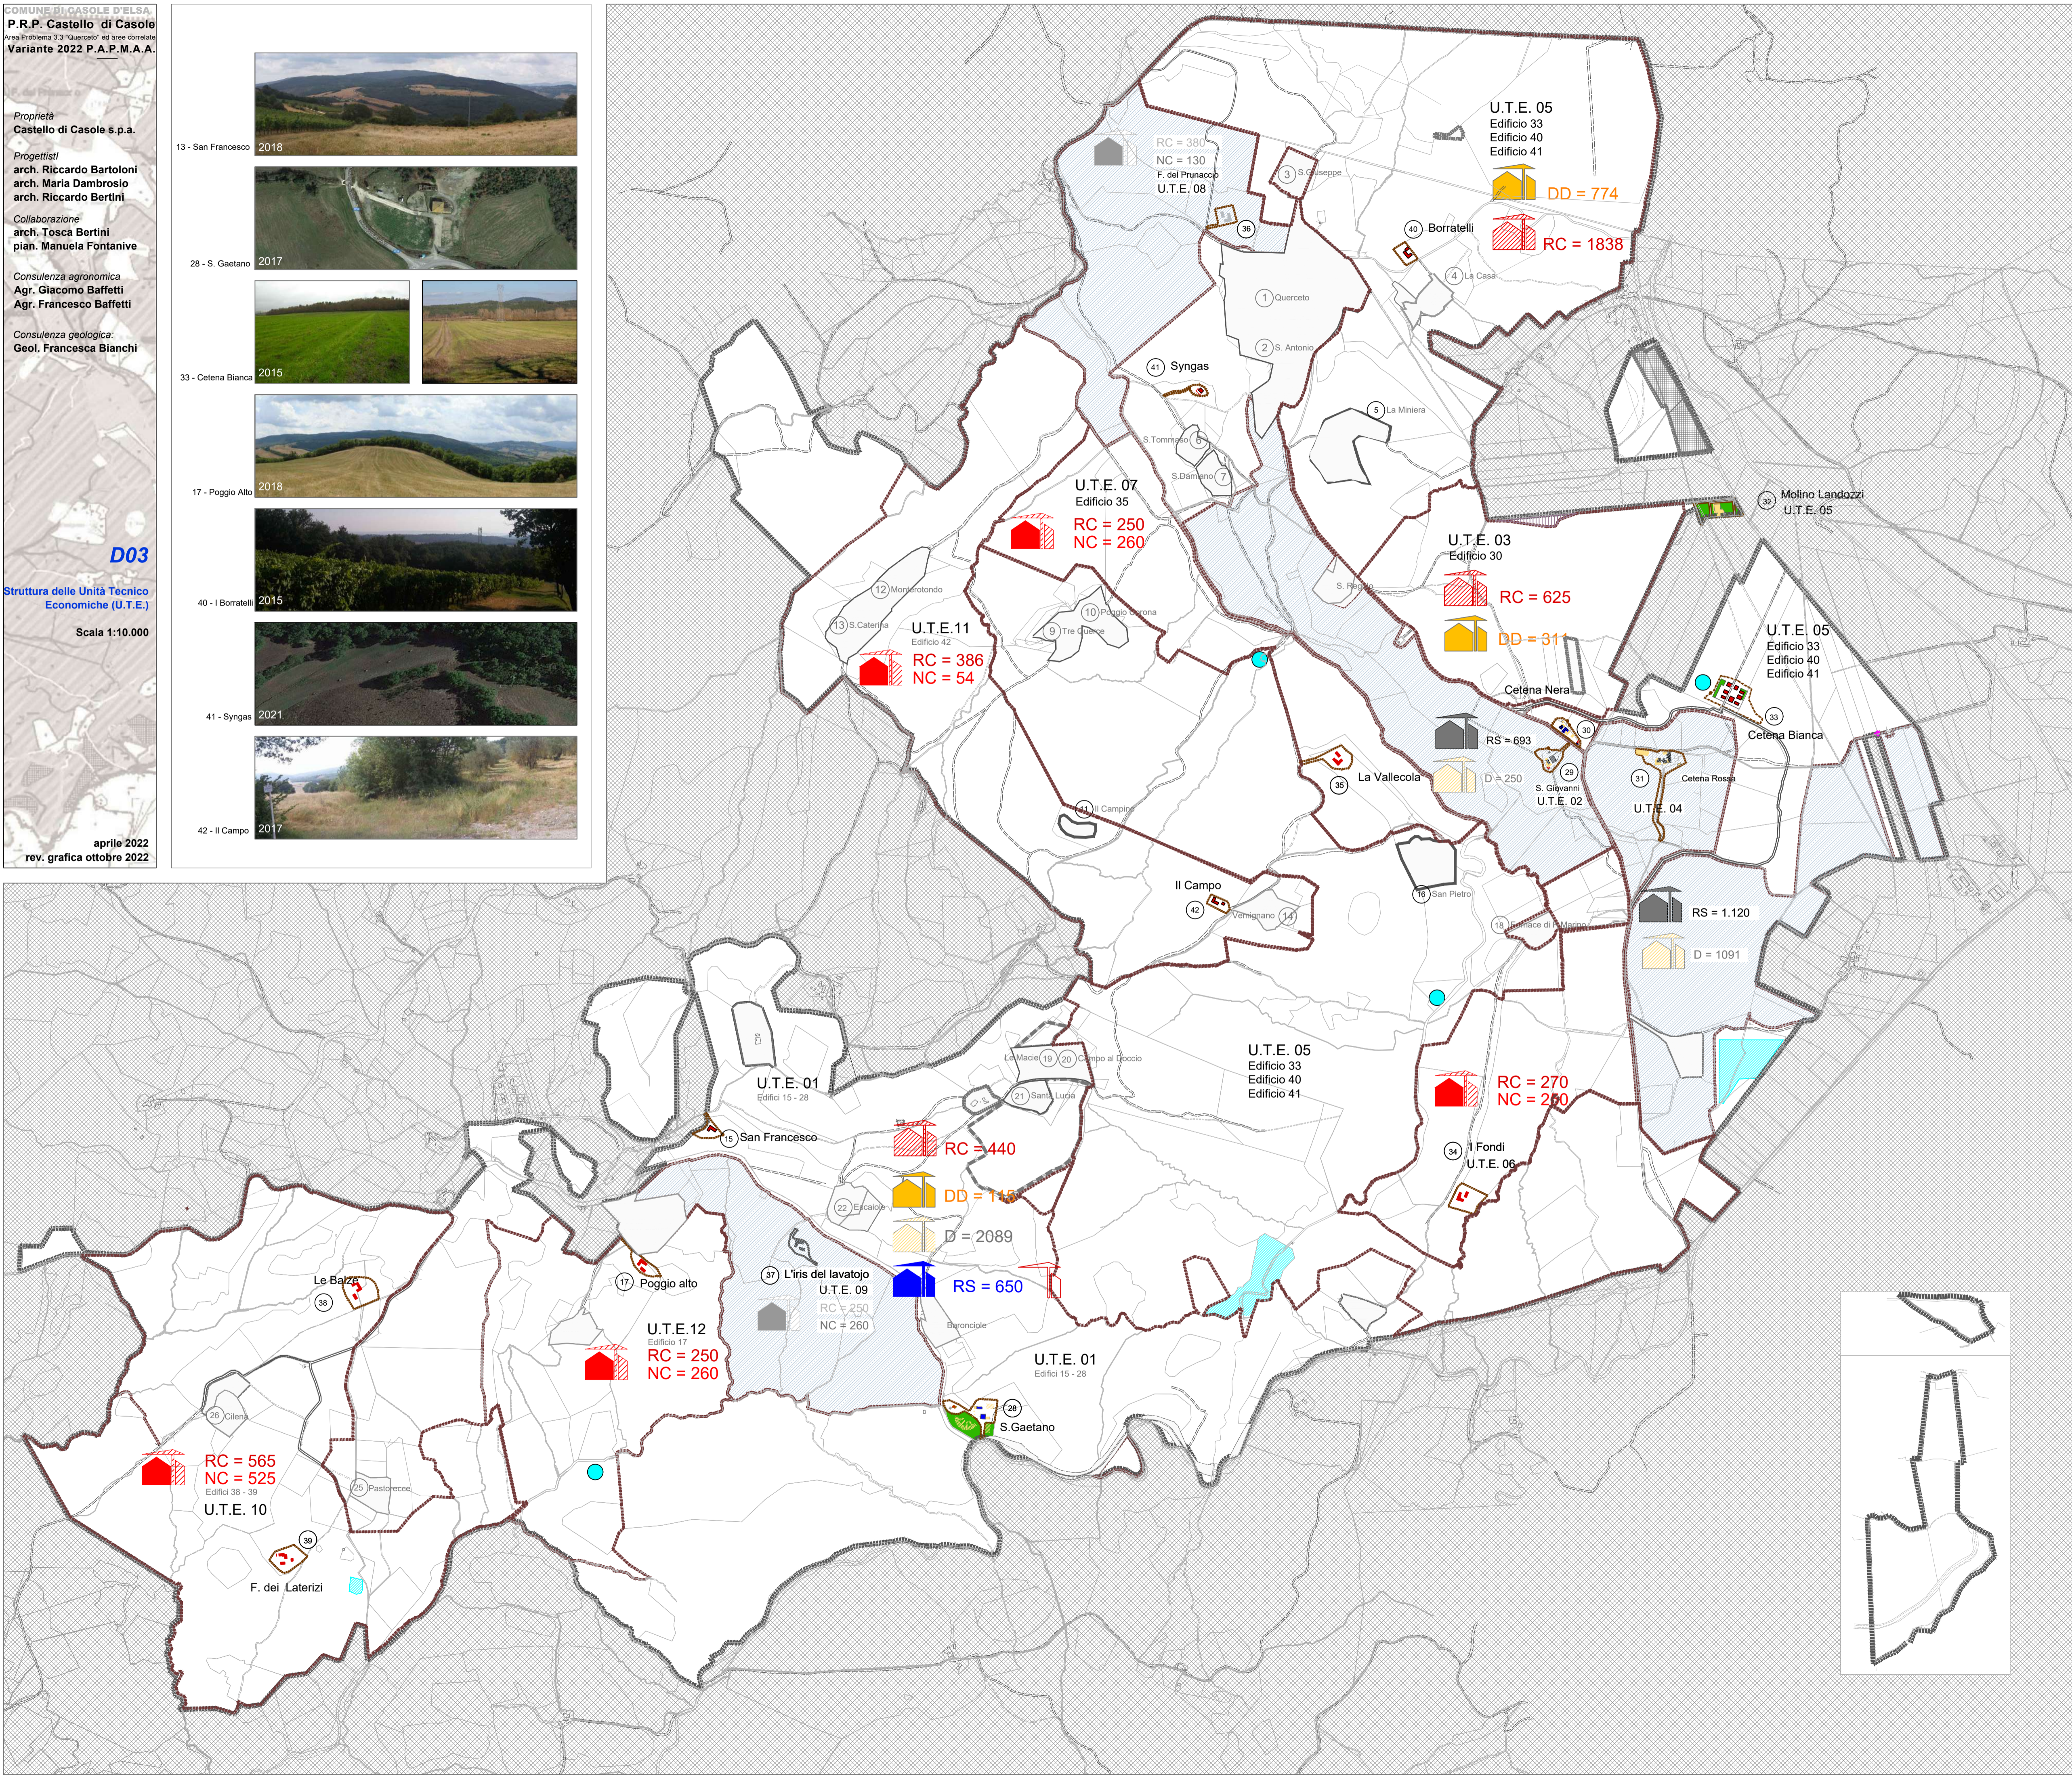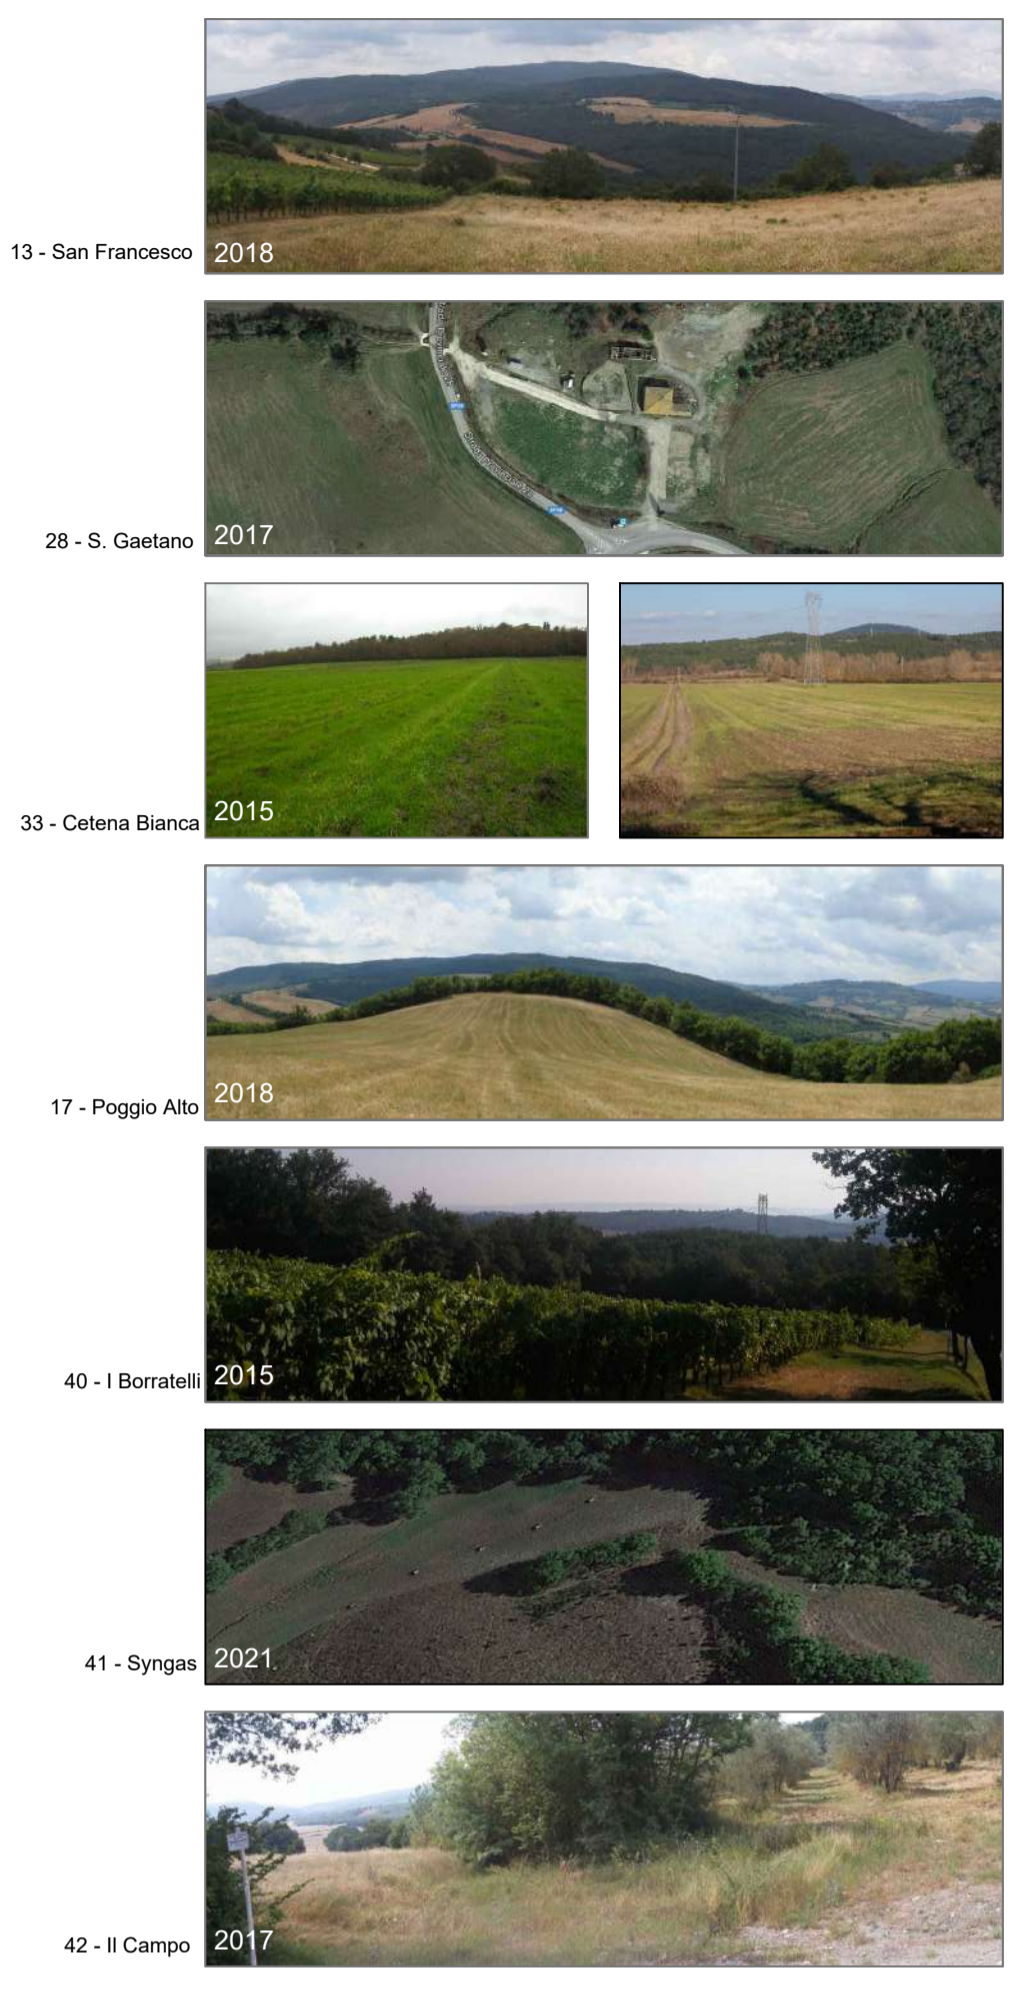

LEGENDA

- | | | | |
|--|--------------------------------------|--|----------------------|
| | EDIFICI GIÀ DEMOLITI | | LIMITI U.T.E. |
| | EDIFICI DA DEMOLIRE | | AREA DI PERTINENZA |
| | EDIFICI IN RISTRUTTURAZIONE/RECUPERO | | NUOVI PRESIDI U.T.E. |
| | AREE DA RINATURALIZZARE | | AREE RINATURALIZZATE |
| | IPOTESI INVASO D'ACQUA | | |
-
- | | | |
|--|------------------|---|
| | D = N | SE MQ DEMOLITI - RISTRUTTURAZIONE URBANISTICA FASE 1 |
| | DD = N | SE MQ DA DEMOLIRE - RISTRUTTURAZIONE URBANISTICA FASE 1 |
| | RC = N | SE MQ DA RICOSTRUIRE - RISTRUTTURAZIONE URBANISTICA FASE 2 |
| | RC = N | SE MQ RICOSTRUITI - RISTRUTTURAZIONE URBANISTICA FASE 2 |
| | RC = N
NC = N | SE MQ DA RICOSTRUIRE - RISTRUTTURAZIONE URBANISTICA FASE 2
SE MQ DA NUOVA COSTRUZIONE |
| | RC = N
NC = N | SE MQ RISTRUTTURAZIONE URBANISTICA FASE 2 ATTUATA
SE MQ DI NUOVA COSTRUZIONE - ATTUATI |
| | RS = N | RISTRUTTURAZIONE EDILIZIA |
| | RS = N | RISTRUTTURAZIONE EDILIZIA ESEGUITA |

